

for Rent to Torino : Cit Turin



1.260 square meters

Property details

---> **Codice** <---: SAL 1011

---> **Motivazione** <---: Rent

---> **Tipologia** <---:

Region: Piemonte


---> **Provincia** <---: Torino


---> **Comune** <---: Torino


---> **frazione** <---: Cit Turin


---> **Prezzo Richiesto** <---: € 12.000

---> **Totale_mq** <---: 1.260 square meters

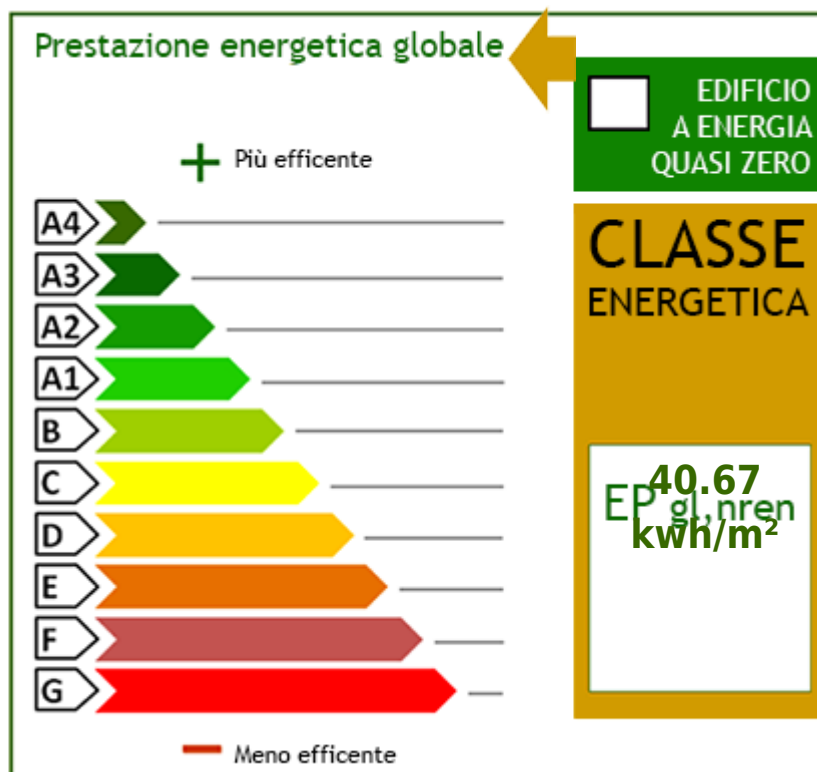


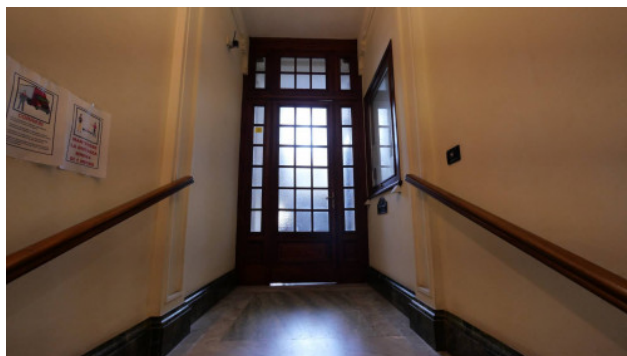


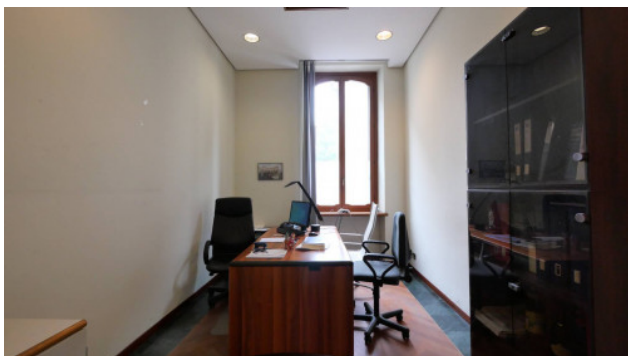


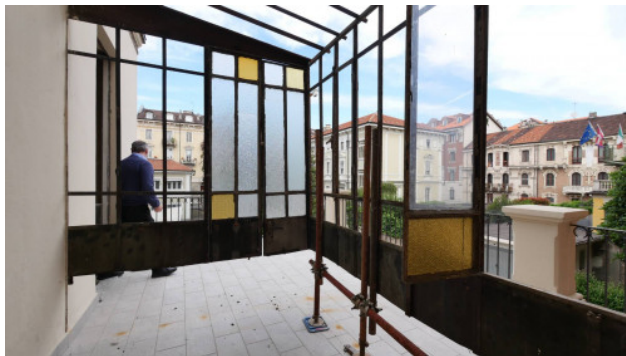


STATO DI FATTO
PIANTA PIANO INTERRATO – Scala 1:100

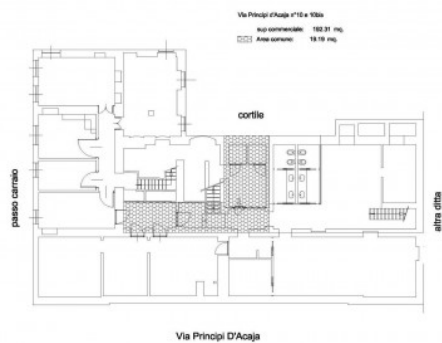

STATO DI FATTO
PIANTA PIANO TERRA – Scala 1:100

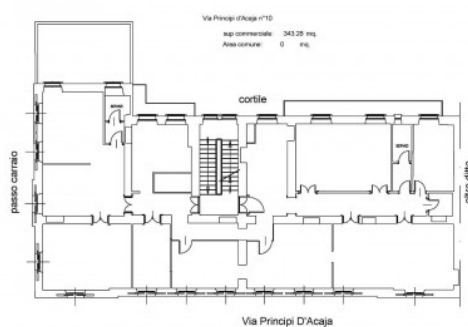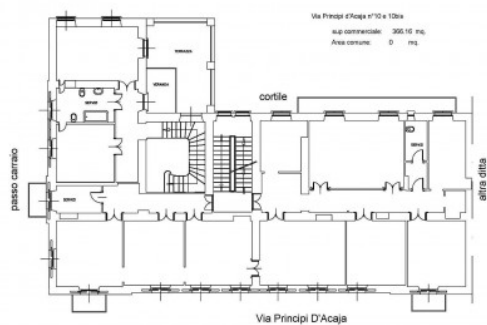

STATO DI FATTO
PIANTA PIANO Sottotetto – Scala 1:100

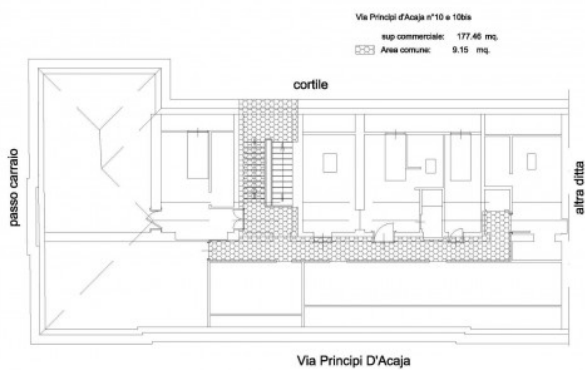

Violante Realty

Via Roma, 124 - Pino Torinese (TO) - Phone number 011842821 Fax 011.842107
 info@violanterealty.it - <https://www.violanterealty.it>
 V.A.T. 05250780011