

в Аренда до Torino : Cit Turin



1.260 м.кв.

Информация по объектам

---> Codice <---: SAL 1011

---> Motivazione <---: Аренда

---> Tipologia <---:

Регион: Piemonte


---> Provincia <---: Torino


---> Comune <---: Torino


---> frazione <---: Cit Turin



---> Prezzo Richiesto <---: € 12.000

---> Totale_mq <---: 1.260 м.кв.

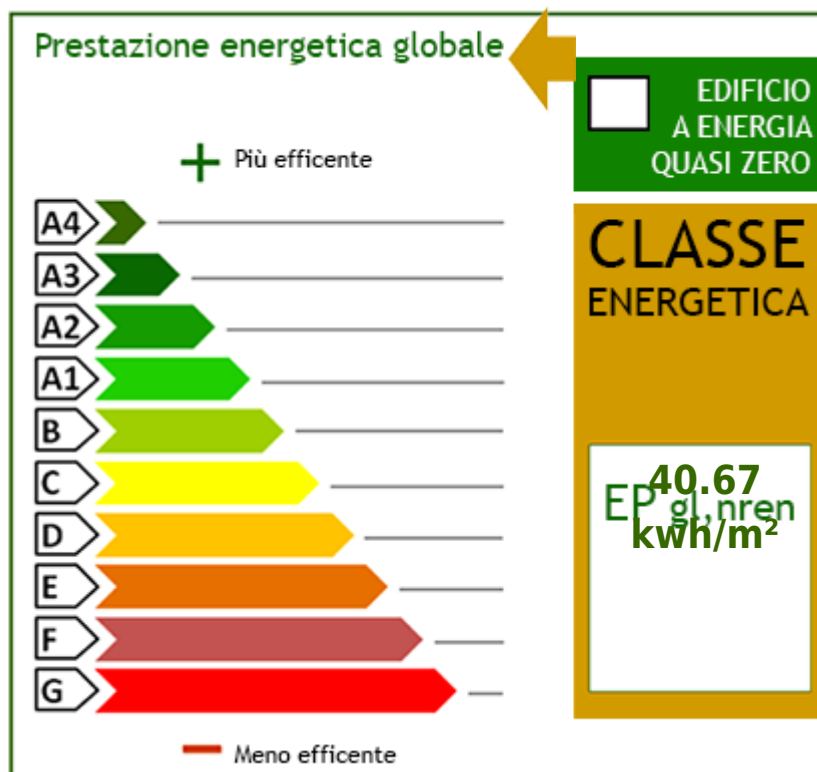


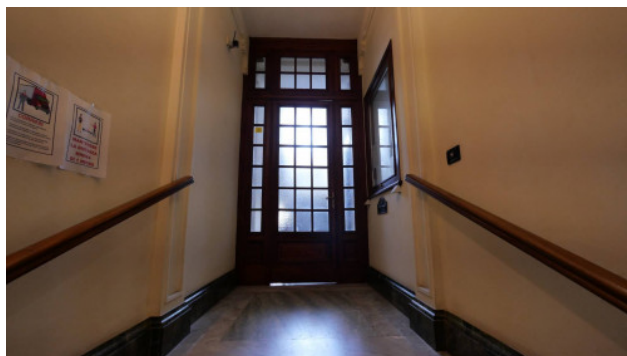


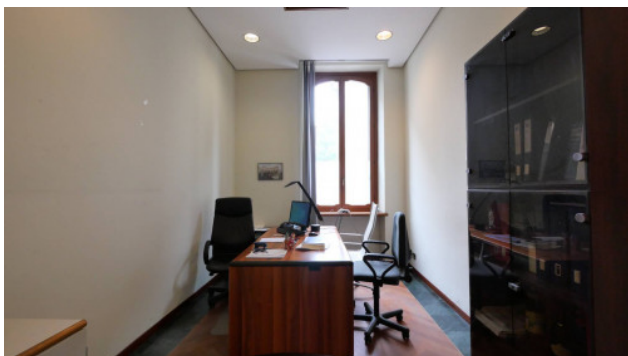


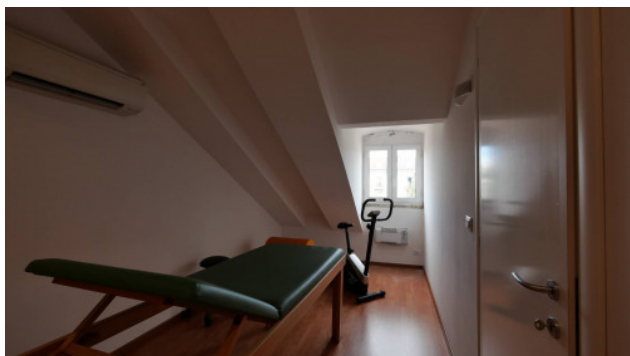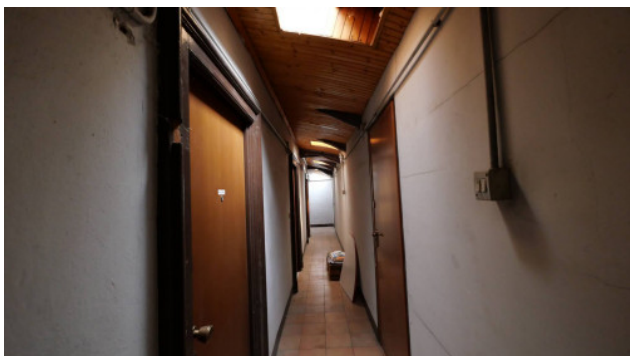


STATO DI FATTO
PIANTA PIANO INTERRATO – Scala 1:100

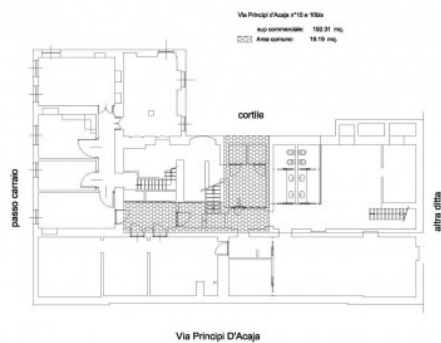

STATO DI FATTO
PIANTA PIANO TERRA – Scala 1:100

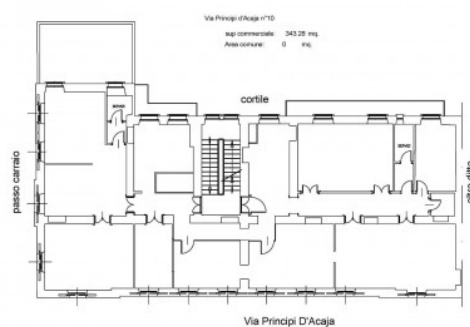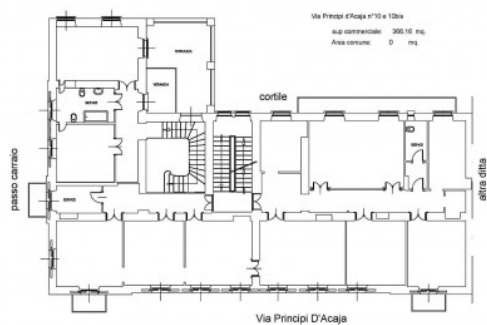

STATO DI FATTO
PIANTA PIANO Sottotetto – Scala 1:100

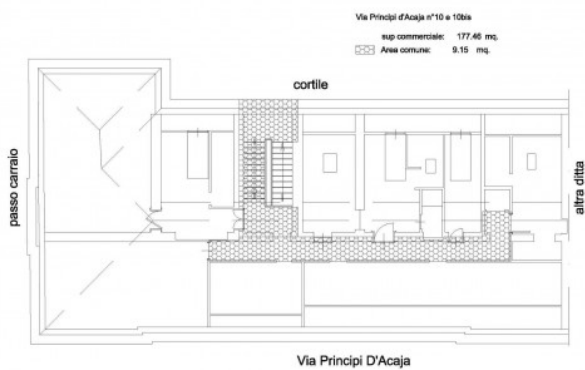

Violante Realty

Via Roma, 124 - Pino Torinese (TO) - Телефон 011842821 Факс 011.842107
 info@violanterealty.it - <https://www.violanterealty.it>
 ИНН 05250780011