

Офис в Аренда до Torino : Cit Turin



1.260 м.кв.

Информация по объектам

---> **Codice** <---: SAL 1011

---> **Motivazione** <---: Аренда

---> **Tipologia** <---: Офис

Регион: Piemonte


---> **Provincia** <---: Torino


---> **Comune** <---: Torino


---> **frazione** <---: Cit Turin



---> **Prezzo Richiesto** <---: € 12.000

---> **Totale_mq** <---: 1.260 м.кв.

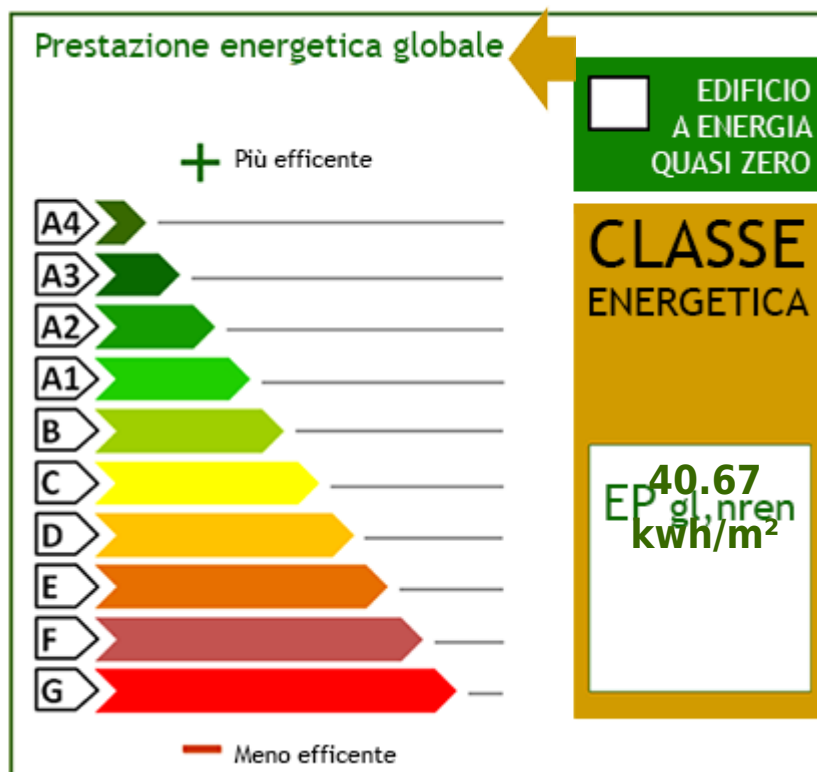


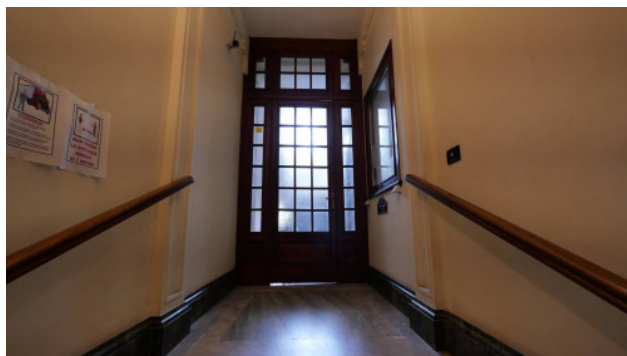


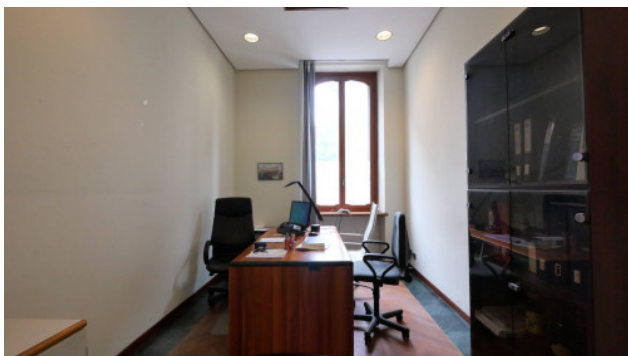


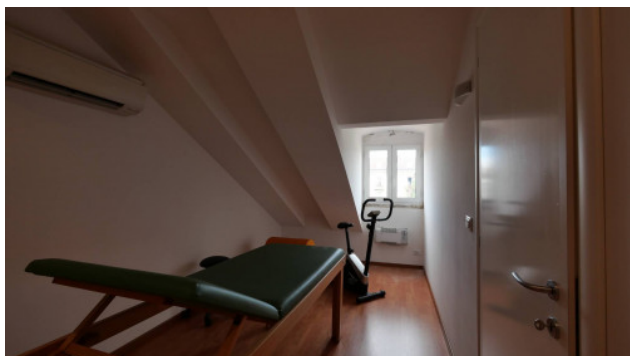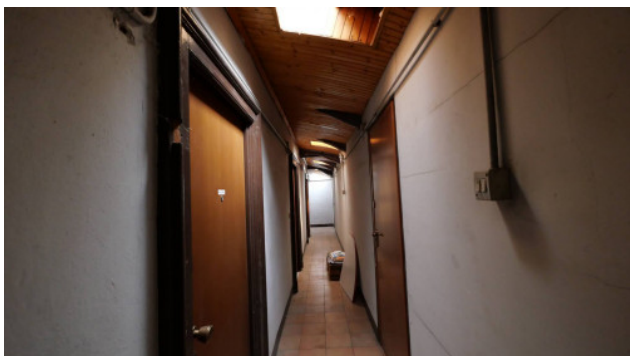


STATO DI FATTO
PIANTA PIANO INTERRATO – Scala 1:100

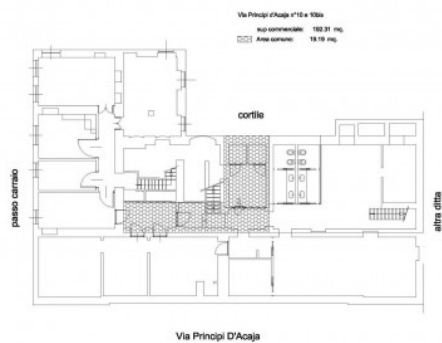

STATO DI FATTO
PIANTA PIANO TERRA – Scala 1:100

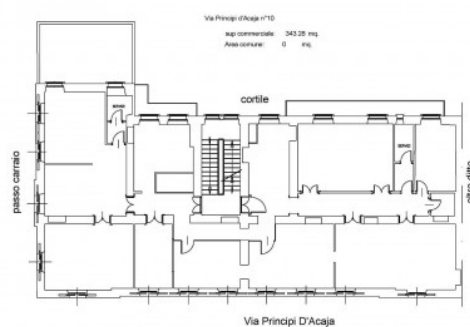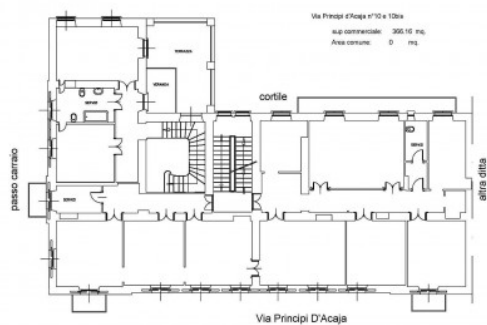

STATO DI FATTO
PIANTA PIANO Sottotetto – Scala 1:100

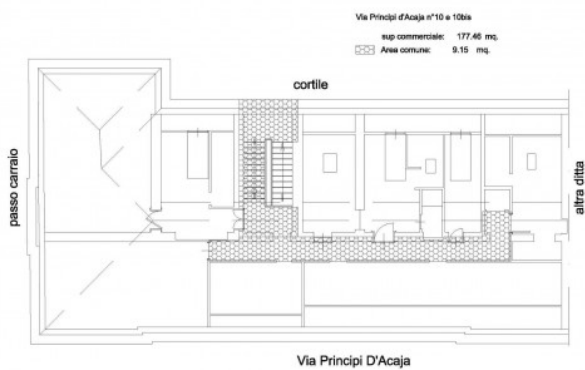

Violante Realty

Via Roma, 124 - Pino Torinese (TO) - Телефон 011842821 Факс 011.842107
 info@violanterealty.it - <https://www.violanterealty.it>
 ИНН 05250780011